


STEINFANGKUM

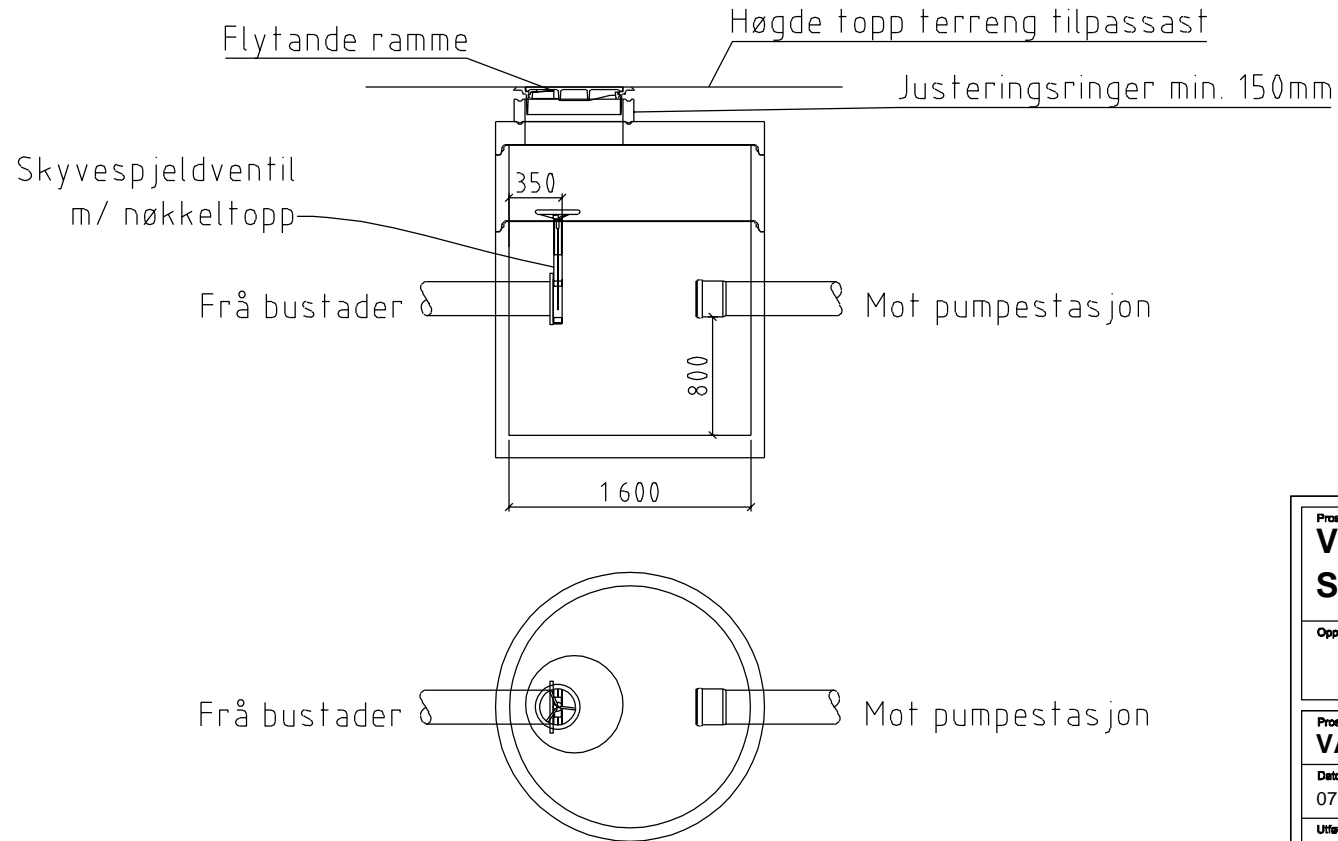

Prosjekt VA-NORM Sognekommunane				
Oppdragsgiver  Siv.Ing Tobias Dahle		Oppdragsleder: asplan viak 		
Prosjektfase VA-NORM				
Dato 07.04.22		Oppdragsnr. AV 535308-01		
Utført av SSM	Kontrollert av MS	Godkjent av TD	Målestokk 1:50	Format A4
Standardteikning steinfangkum				
Tegningsnummer A9				